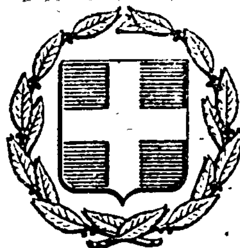


ΕΦΗΜΕΡΙΣ ΤΗΣ ΚΥΒΕΡΝΗΣΕΩΣ
ΤΗΣ ΕΛΛΗΝΙΚΗΣ ΔΗΜΟΚΡΑΤΙΑΣ

ΕΝ ΑΘΗΝΑΙΣ ΤΗ 27 ΟΚΤΩΒΡΙΟΥ 1980 | ΤΕΥΧΟΣ ΤΕΤΑΡΤΟΝ | ΑΡΙΘΜΟΣ ΦΥΛΛΟΥ 594

ΠΕΡΙΕΧΟΜΕΝΑ

ΑΠΑΛΛΟΤΡΙΩΣΕΙΣ

ΑΠΟΦΑΣΕΙΣ

ΑΠΑΛΛΟΤΡΙΩΣΕΙΣ

ΑΠΟΦΑΣΕΙΣ

Ἀριθ. 2021 (1)

Περὶ κηρύξεως ὡς ἀναδασωτέας ἐκτάσεως τριῶν (3) στρεμμάτων, στὴ θέση Λυκοδόντι περιφέρειας Κοινότητας Βασιλοπούλου—Ξηρομέρου τοῦ Νομοῦ Αἰτωλ/νίας.

Ο ΝΟΜΑΡΧΗΣ ΑΙΤΩΛΙΑΣ ΚΑΙ ΑΚΑΡΝΑΝΙΑΣ

Ἔχοντας ὑπ' ὄψη:

1. Τὶς «περὶ διοικητικῆς ἀποκεντρώσεως διατάξεις».

2. Τὶς διατάξεις τοῦ Ν. 998/1979 «περὶ προστασίας τῶν δασῶν καὶ τῶν δασικῶν ἐν γένει ἐκτάσεων τῆς Χώρας» καὶ συγκεκριμένα: α) τοῦ ἄρθρου 41 παραγρ. 1, β) τοῦ ἄρθρου 38 παράγρ. 1.

3. Τὴ δ/γὴ τοῦ Ὑπουργείου Γεωργίας 160417/1180/8.7.1980 «περὶ παροχῆς ὁδηγιῶν γιὰ τὶς ἀναδασωτέες ἐκτάσεις».

4. Τὴν 3444/4.8.1980 πρόταση τοῦ Δασαρχείου Ἀμφιλοχίας, περὶ κηρύξεως ἀναδασωτέας, τῆς ἀναφερομένης στὸ θέμα ἐκτάσεως, ποὺ καταστράφηκε ὁλοσχερῶς κατὰ τὴν ἐκραγεῖσα πυρκαγιὰ στὶς 25.7.1980 ἀπὸ ἀναμμένο τσιγάρο, ἀποφασίζουμε:

Κηρύσσουμε ἀναδασωτέα, μὲ σκοπὸ τὴν προστασία γιὰ τὴν ἐπαναδημιουργία τῆς φυσικῆς ἀναγέννησης, ποὺ καταστράφηκε, τὴ διατήρηση τοῦ χαρακτήρα της, ὥστε νὰ ἀποκλεισθεῖ ἡ διάθεσή της γιὰ ἄλλο προορισμὸ τὴν ἀνωτέρω δημόσια δασικὴ ἔκταση, ἡ ὁποία καλύπτονταν ἀπὸ ἀείφυλλα πλατύφυλλα τῶν εἰδῶν πρίνου, φιλικιοῦ, κουμαριᾶς κλπ. τριῶν (3) στρεμμάτων, ποὺ βρίσκεται στὴ θέση Λυκοδόντι περιφέρειας Κοινότητας Βασιλοπούλου—Ξηρομέρου καὶ προσδιορίζεται ἀπὸ τὰ στοιχεῖα Α, Β, Γ, Δ, ὅπως φαίνονται στὸ συνημμένο διάγραμμα, τὸ ὁποῖο ἀποτελεῖ ἀναπόσπαστο μέρος τῆς ἀποφάσεως αὐτῆς καὶ ἔχει ὅρια:

Ἀνατολικά: Μὲ δημόσια δασικὴ ἔκταση.

Δυτικά: Μὲ δημόσια δασικὴ ἔκταση.

Βόρεια: Μὲ δημόσια δασικὴ ἔκταση.

Νότια: Μὲ ἐπαρχιακὸ αὐτοκινητόδρομο.

Ἡ ἀπόφαση αὐτὴ νὰ δημοσιευθεῖ στὴν Ἐφημερίδα τῆς Κυβερνήσεως.

Μεσολόγγι, 19 Σεπτεμβρίου 1980

Ὁ Νομάρχης
ΚΩΝ/ΝΟΣ ΘΑΝΟΠΟΥΛΟΣ

ΔΙΑΓΡΑΜΜΑ ΑΝΑΔΑΣΩΤΕΑΣ ΠΕΡΙΟΧΗΣ
ΣΤΗ ΘΕΣΗ ΛΥΚΟΔΟΝΤΙ ΒΑΣΙΛΟΠΟΥΛΟΥ

Κλίμακα 1:1000

Χημική τύπωση Γλώσσα

Αναδάσωση έκτασης 3 στρεμ.

Β 90° 100μ. 90° Γ
30μ. 30μ.
Α 90° 100μ. 90° Δ

Επαρχιακή οδός Αστακού - Αγρινίου

Οχετός

ΑΠΟΣΠΑΣΜΑ ΧΑΡΤΗ 1:50.000

προς Μαχαιρά
υψ. Χρυσοβίτσι 435
υψ. Παλιαχραπιδιά 374
Αναδάσωση
προς Αστακό
415 υψ. Κοτσανίτσα
προς Χρυσοβίτσα

Αμφιλοχία 13-8-1980
Ο Συντάκτης
Στυλιανός Πιτσαλάς
Τεχνολόγος Δασοπονίας

Αμφιλοχία 13-8-1980
Ο Δασάρχης
Βασίλειος Ίτσιος
Δασολόγος με 6ο Βαθμό

Δ.Π. Μεσολογγίου 18-9-80
Ο Διευθυντής Δασών
Ηλίας Νέρας
Δασολόγος με 3ο Βαθμό

Δ.Π. Μεσολογγίου 19-9-80
Ο Νομάρχης
Κων/νος Θανόπουλος

'Αριθ. 25172 (2)

Περὶ ἐγκρίσεως τῆς 130/80 ἀποφάσεως τοῦ Δημοτικοῦ Συμβουλίου Ἡλιουπόλεως, περὶ ἀναγκαστικῆς ἀπαλλοτριώσεως δικαιωμάτων τρίτων στὸ Ο.Τ. 175 γιὰ τὴν ἀνέγερση Δημαρχιακοῦ Μεγάρου.

Ο ΝΟΜΑΡΧΗΣ ΑΤΤΙΚΗΣ
ΔΙΑΜΕΡΙΣΜΑ ΑΘΗΝΩΝ

Μὲ τὴν 25172/20.10.1980 ἀπόφαση τοῦ 'Αναπληρωτοῦ Νομάρχη 'Αττικῆς, Πρ/νου Δ/τος 'Αθηνῶν. ποὺ ἐκδόθηκε σύμφωνα μὲ τὶς διατάξεις τῶν ἄρθρων 202 καὶ 203 τοῦ Ν. 1065/80 «περὶ κυρώσεως τοῦ Δημοτικοῦ καὶ Κοινοτικοῦ Κώδικα», ἐγκρίθηκε ἡ 130/80 ἀπόφαση τοῦ Δημοτικοῦ Συμβουλίου Ἡλιουπόλεως, περὶ ἀναγκαστικῆς ἀπαλλοτριώσεως κάθε δικαιώματος τρίτου ποὺ ὑπάρχει στὸν Δημοτικὸ χῶρο τοῦ Ο.Τ. 175 καὶ ἰδιαίτερα 1) τοῦ Σωματείου «ΣΩΜΑ ΕΛΛΗΝΙΔΩΝ ΟΔΗΓΩΝ» ἐπὶ ἐκτάσεως 600 μ² μετὰ τοῦ ἐπ' αὐτοῦ κτίσματος ὄγκου 200 μ³ περίπου καὶ 2) τῆς Πανελληνίου Ἑνώσεως Γονέων «Η ΧΡΙΣΤΙΑΝΙΚΗ ΑΓΩΓΗ» ἐπὶ ἐκτάσεως 576 μ² μετὰ τοῦ ἐπ' αὐτοῦ κτίσματος ὄγκου 700 μ³ περίπου, γιὰ τὴν ἀνέγερση τοῦ συγκροτήματος τοῦ Δημαρχείου.

'Αθῆναι, 20 'Οκτωβρίου 1980

Ὁ 'Αναπληρωτὴς Νομάρχης
Β. ΠΑΠΑΚΩΣΤΑΣ

'Αριθ. 10911 (3)

Περὶ ἀναγκαστικῆς ἀπαλλοτριώσεως ἀκινήτων ἐκτάσεως 12.710 μ², γιὰ τὴν κατασκευὴ ἀρδευτικῶν ἔργων ΑΡΔΑ (ἀγροκτήματος Καστανεῶν — Κεράμου), στὸ Νομὸ Ἔβρου.

Ο ΝΟΜΑΡΧΗΣ ΕΒΡΟΥ

Ἔχοντας ὑπόψη:

1) Τὶς διατάξεις τοῦ 797/71 Ν. Δ/τος «περὶ ἀναγκαστικῶν ἀπαλλοτριώσεων» σὲ συνδυασμὸ πρὸς τὶς διατάξεις τοῦ 139/71 Β. Δ/τος «περὶ τῆς ἁρμοδιότητος τῶν Νομαρχῶν γιὰ τὴν κήρυξη ἀναγκαστικῶν τινων ἀπαλλοτριώσεων».
2) Τὶς διατάξεις τοῦ 3881/58 Ν. Δ/τος «περὶ ἔργων ἐγγείων βελτιώσεων».
3) Τὸ 2782/8.10.1980 ἔγγραφο τῆς 1ης Δ.Ε.Κ.Ε. 'Αλεξανδρουπόλεως, μὲ τὸ ὁποῖο ζητεῖ τὴν κήρυξη ἀπαλλοτριώσεως τῆς στὸ θέμα ἀναφερομένης ἐκτάσεως, καὶ
4) Τὸ μὲ κλίμακα 1:5.000/8.10.80 κτηματολογικὸ διάγραμμα καὶ πίνακα τῆς 1ης Δ.Ε.Κ.Ε. 'Αλεξανδρουπόλεως, ἀποφασίζουμε:

Κηρύσσουμε τὴν ἀναγκαστικὴ ἀπαλλοτρίωση, λόγω δημόσιας ὠφέλειας ἤτοι γιὰ τὴν κατασκευὴ ἀρδευτικῶν ἔργων ΑΡΔΑ (ἀγροκτήματος Καστανεῶν — Κεράμου), ἐκτάσεως 12.710 μ² ὅπως ἐμφανίζεται αὐτὴ στὸ ἀπὸ 8.10.80 κτηματολογικὸ διάγραμμα καὶ κτηματολογικὸ πίνακα τοῦ συντάξαντος μηχανικοῦ Β. Βασιλειάδη δεόντως θεωρημένα ἀπὸ τὸν Προϊστάμενο τῆς Δ.Ε.Κ.Ε. 'Αλεξανδρουπόλεως Γ. Φουρναράκη.

Ἐπὶ τῆς ἀπαλλοτριουμένης ἐκτάσεως προβάλλουν δικαιώματα κυριότητος οἱ Τσονίδης Χρῆστος τοῦ Γεωργίου κ.λπ.

Ἡ ἀπαλλοτρίωση κηρύσσεται ὑπὲρ τοῦ Δημοσίου μὲ δαπάνη του, ποὺ θὰ ἀντιμετωπισθεῖ ἀπὸ τὶς πιστώσεις γιὰ τὰ ἔργα Δημοσίων Ἐπενδύσεων ἁρμοδιότητος τοῦ Ὑπουργείου Δημοσίων Ἔργων (ἀριθμὸς ἔργου 5702 ἀξιοποίηση περιοχῆς ΑΡΔΑ).

Ἡ ἀπόφαση αὐτὴ νὰ δημοσιευθεῖ στὴν Ἐφημερίδα τῆς Κυβερνήσεως.

'Αλεξανδρούπολη, 17 'Οκτωβρίου 1980

Ὁ Νομάρχης
ΧΑΡ. ΛΙΝΑΡΔΟΠΟΥΛΟΣ

'Αριθ. Ζ/3628 (4)

Περὶ κηρύξεως ὡς ἀναδασωτέας ἐκτάσεως 300 στρεμ., στὴ θέση Σιγκίνα Στρῶμα τῆς Κοινότητας Λουκισίων τοῦ Νομοῦ Εὐβοίας.

Ο ΝΟΜΑΡΧΗΣ ΕΥΒΟΙΑΣ

Ἔχοντας ὑπόψη:

1. Τὶς «περὶ Διοικητικῆς ἀποκεντρώσεως» διατάξεις.
2. Τὶς διατάξεις τοῦ Ν. 998/1979 «περὶ προστασίας δασῶν καὶ δασικῶν ἐν γένει ἐκτάσεων τῆς Χώρας» καὶ συγκεκριμένα: α) Τοῦ ἄρθρου 41 παρ. 1, β) τοῦ ἄρθρου 38 παρ. 1.
3. Τὴν διαταγὴ τοῦ Ὑπουργείου Γεωργίας 160417/1180/8.7.1980.
4. Τὴν Ζ/4828/16.9.1980 πρόταση τοῦ Δασαρχείου Χαλκίδας, περὶ κηρύξεως ἀναδασωτέας, τῆς ἀναφερομένης στὸ θέμα ἐκτάσεως, ἀποφασίζουμε:


Κηρύσσουμε ἀναδασωτέα, μὲ σκοπὸ τὴν προστασία καὶ τὴν ἀνάπτυξη τῆς δασικῆς βλαστήσεως, τὴ δημόσια δασικὴ ἔκταση 300 στρεμ., ποὺ βρίσκεται στὴ θέση Σιγκίνα—Στρῶμα τῆς Κοινότητας Λουκισίων καὶ προσδιορίζεται ἀπὸ τὰ στοιχεῖα: Α Β Γ Δ Ε Ζ Η Θ Ι Κ Λ Μ Ν Ξ Α, ὅπως φαίνονται στὸ συνημμένο διάγραμμα, τὸ ὁποῖο ἀποτελεῖ ἀναπόσπαστο μέρος τῆς ἀποφάσεως αὐτῆς καὶ ἔχει ὅρια:

'Ανατολικά: Δημόσια δασικὴ ἔκταση καὶ ἀγροί.
Δυτικά: Δημόσια δασικὴ ἔκταση.
Βόρεια: Ὁμοίως.
Νότια: Ὁμοίως.

Ἡ ἀπόφαση αὐτὴ νὰ δημοσιευθεῖ στὴν Ἐφημερίδα τῆς Κυβερνήσεως.

Χαλκίδα, 1 'Οκτωβρίου 1980

Ὁ Νομαρχῶν Διευθυντὴς
Π. ΛΑΜΠΡΟΠΟΥΛΟΣ

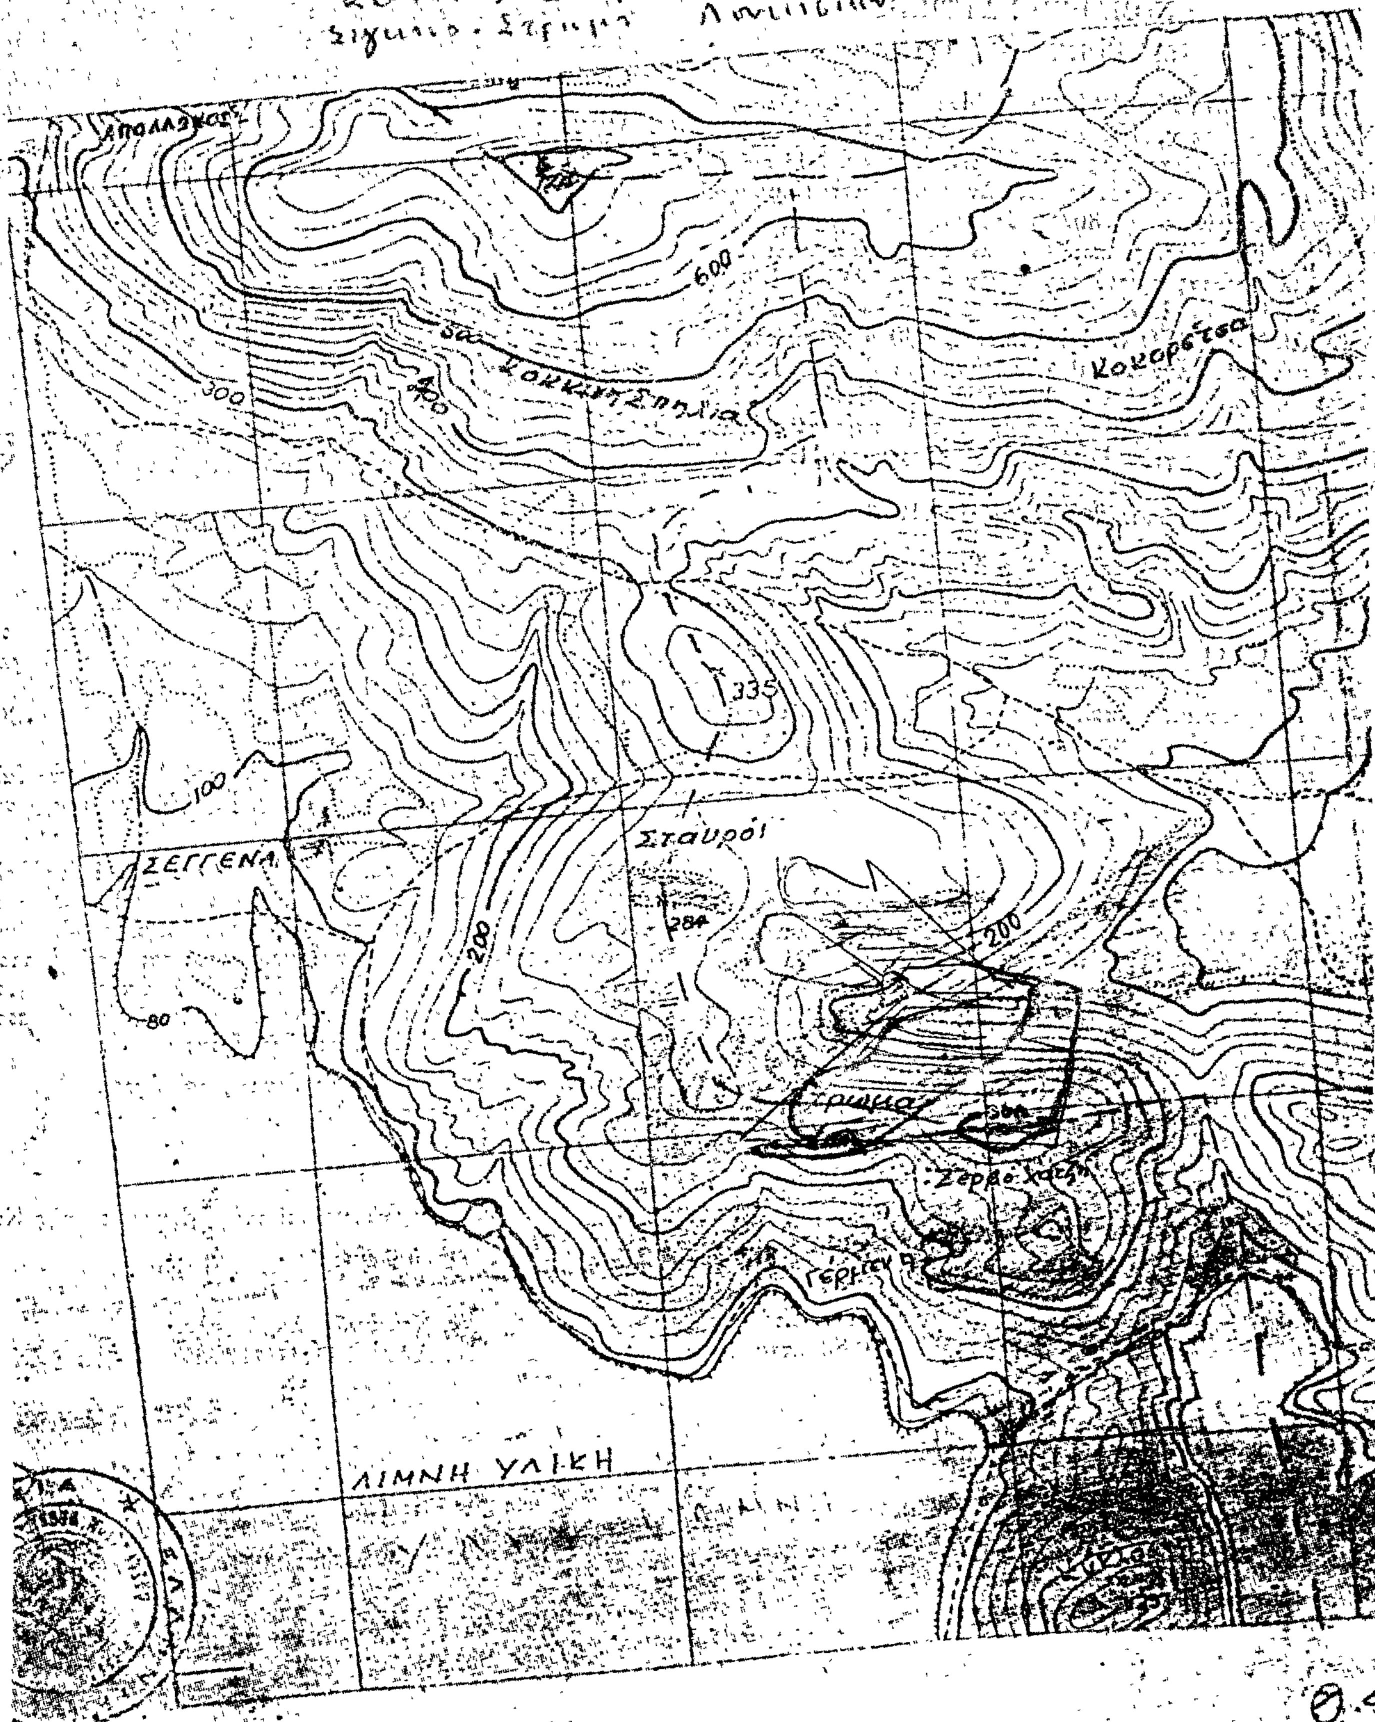
600
500
400
300
Κοκκινοσπηλιά
Κοκορέτσα
335
100
Σταυροί
ΣΕΓΓΕΝΑ
284
200
200
80
ΛΙΜΝΗ ΥΛΙΚΗ

ΣΧΕΔΙΑΓΡΑΜΜΑ

ΚΛΙΜΑΞ 1:5000

Α Β Γ Ε Ζ Η Θ Ι Κ Λ Μ Ν Ξ

1-10-1980

Π. ΛΑΜΠΡΟΠΟΥΛΟΣ

Χανιά 3-9-1980

5-9-1980

Ο Συντάξας

Αλέξανδρος Καρνάρας
Δασολόγος με 40

Νικ. Γκαμπέτα
Τεχνολόγος Δασοπονίας

'Αριθ. Φ. 1515 (5)

Περὶ κηρύξεως ὡς ἀναδασωτέας ἐκτάσεως ἑβδομήντα (70) στρέμματα στὴ θέση Προσήλια ἢ Κουτσούφλιανη Κοινότητας Μοσχάτου Καρδίτσης.

Ο ΝΟΜΑΡΧΗΣ ΚΑΡΔΙΤΣΑΣ

Ἔχοντας ὑπόψη:

1. Τὶς περὶ διοικητικῆς ἀποκεντρώσεως διατάξεις.

2. Τὶς διατάξεις τοῦ Ν. 998/1979 «περὶ προστασίας τῶν δασῶν καὶ τῶν δασικῶν ἐν γένει ἐκτάσεων τῆς Χώρας» καὶ συγκεκριμένα: α) τοῦ ἄρθρου 41 παρ. 1, β) τοῦ ἄρθρου 38 παρ. 1.

3. Τὴν διαταγὴ τοῦ 'Υπουργείου Γεωργίας α) 160417/1180/8.7.80.

4. Τὴν 5077/25.9.80 πρόταση τοῦ Δασαρχείου Καρδίτσης περὶ κηρύξεως ὡς ἀναδασωτέας, τῆς ἀναφερόμενης ἐκτάσεως, ἀποφασίζουμε:

Κηρύσσουμε ἀναδασωτέα, μὲ σκοπὸ τὴν ἀποκατάσταση τῆς καμένης δασικῆς ἐλαστήσεως, κοινοτικῆς δασικῆς ἐκτάσεως ἑβδομήντα (70) στρεμμάτων, ποὺ βρίσκεται στὴ θέση Προσήλια ἢ Κουτσούφλιανη τῆς Κοινότητας Μοσχάτου καὶ προσδιορίζεται ἀπὸ τὰ στοιχεῖα Α', Β', Γ', Δ', ὅπως φαίνονται στὸ συνημμένο διάγραμμα.

'Ανατολικά: Μὲ κοινοτικὴ ἔκταση περιφέρειας Κοινότητας Μοσχάτου.

Δυτικά: Μὲ καεῖσα κοινοτικὴ ἔκταση περιφέρειας Κοινότητας Μητροπόλεως.

Βόρεια: Μὲ θαμνότοπο περιφέρειας Κοινότητας Μητροπόλεως.

Νότια: Μὲ ἐπαρχιακὸ δρόμο Καρδίτσης—Λίμνης Ταυρωποῦ.

Ἡ παροῦσα ἀπόφαση νὰ δημοσιευθεῖ στὴν 'Εφημερίδα τῆς Κυβερνήσεως.


Καρδίτσα, 2 'Οκτωβρίου 1980

Ὁ Νομάρχης
ΑΝΤ. ΓΕΩΡΓΑΚΟΠΟΥΛΟΣ

Ἀνήκει στή Φ1515/1980 ἀπόφαση κ. Νομάρχου Καρδίτσης.

Τοπογραφικό Διάγραμμα
Καστάνης δασικής εκτάσεως στή θέση "Προσήλια ή Κουτσούφλιανη" περιοχής Μοσχάτου Καρδίτσης.

Κλίμακα 1:2.000

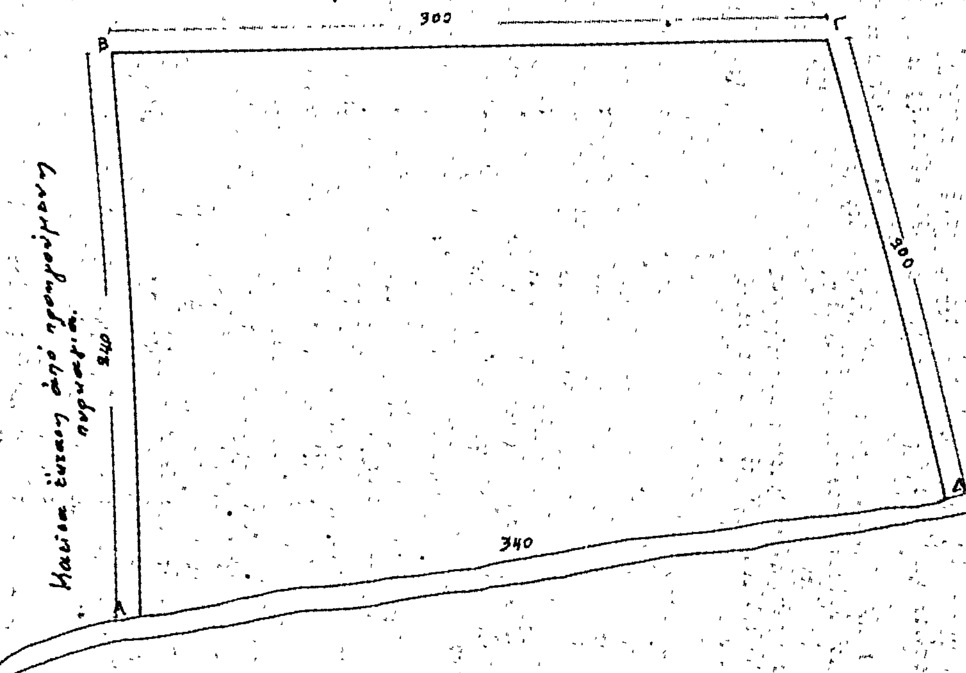

Ὑπόμνημα
ΑΒΓΔ Ὅρια καστάνης δασικής εκτάσεως.

ΘΕΩΡΗΘΗΚΕ
Καρδίτσα 31-8-1980
Ὁ Δασάρχης Καρδίτσης
Χαράλ. Παπαδόπουλος
Δασολόγος μέ 4ο βαθμό

Καρδίτσα 25-8-1980
Ὁ Συντάκτης
Σωτ. Μητσάκης
Δασολόγος

ΘΕΩΡΗΘΗΚΕ
Καρδίτσα 29-9-1980
Ὁ Αἰτῆς Δασῶν
Κων. Καμπόσης
Δασολόγος μέ 3ο βαθμό

ΘΕΩΡΗΘΗΚΕ
Καρδίτσα 2-10-1980
Ὁ Νομάρχης
Γεωργακόπουλος

'Αριθ. 16221 (6)

Περὶ ἐγκρίσεως τῆς 58/1980 ἀποφάσεως τοῦ Δ.Σ. Ἄνδρου Νομοῦ Κυκλάδων, γιὰ ἀναγκαστικὴ ἀπαλλοτρίωση.

Ο ΝΟΜΑΡΧΗΣ ΚΥΚΛΑΔΩΝ

Ἀφοῦ λάβαμε ὑπόψη :

1. Τὶς διατάξεις τῶν ἄρθρων 202 καὶ 203 τοῦ Ν. 1065/1980 «περὶ κυρώσεως τοῦ δημοτικοῦ καὶ κοινοτικοῦ κώδικος», σὲ συνδυασμὸ μὲ τὶς διατάξεις τοῦ Ν.Δ. 532/70 καὶ τοῦ Β.Δ. 703/1970, σύμφωνα μὲ τὶς ὁποῖες ὁ Νομάρχης εἶναι ἁρμόδιος γιὰ τὴν ἔγκριση πράξεων τῶν δημοτικῶν καὶ κοινοτικῶν συμβουλίων ποὺ ἀφοροῦν στὴν κήρυξη ἀπαλλοτριώσεως ἢ τὴν σύσταση δουλείας.

2. Τὶς διατάξεις τοῦ Ν.Δ. 797/71 «περὶ ἀναγκαστικῶν ἀπαλλοτριώσεων» ὅπως ἔχουν τροποποιηθεῖ καὶ συμπληρωθεῖ μὲ τὰ Ν.Δ. 280/74, 395/74, τὸ Π.Δ. 929/79 καὶ Ν. 960/1979.

3. Τὴν 58/1980 ἀπόφαση τοῦ Δημοτικοῦ Συμβουλίου Ἄνδρου, ποὺ ἀφορᾶ στὴν ἀναγκαστικὴ ἀπαλλοτρίωση τμημάτων ἰδιωτικῶν ἀκινήτων προκειμένου νὰ ἐξασφαλισθεῖ ἡ ἀρτιότητα τοῦ δημοτικοῦ οἰκοπέδου στὸ ὁποῖο θὰ ἀνεγερθοῦν τὰ δημοτικὰ σφαγεῖα.

4. Τὴν ἀπὸ 13.3.1980 ἔκθεση καταμετρήσεως καὶ ἐκτιμήσεως τῆς Ἐπιτροπῆς τοῦ ἄρθρου 9 τοῦ ἀπὸ 15.6.55 Β.Δ. τῶν πρὸς ἀπαλλοτρίωσιν ἀκινήτων.

5. Τὸ ἀπὸ 8.10.1980 πρακτικὸ γνωμοδοτήσεως τῆς Ἐπιτροπῆς τοῦ ἄρθρου 203 τοῦ Δ.Κ.Κ. ἀπὸ τὸ ὁποῖο προκύπτει ὅτι ἐπιβάλλεται ἡ ἀπαλλοτρίωση τμημάτων τῶν ἀκινήτων ἰδιοκτησιῶν Νικ. καὶ Κων. Κουμαριανοῦ καὶ Ἀντωνίου Καλλιβρούση, γιατὶ συντρέχουν λόγοι δημόσιας ὠφέλειας.

6. Τὸ σχετικὸ τοπογραφικὸ διάγραμμα, ἀποφασίζουμε :

Ἐγκρίνουμε τὴν 58/1980 ἀπόφαση τοῦ Δημοτικοῦ Συμβουλίου Ἄνδρου, ποὺ ἀφορᾶ στὴν ἀναγκαστικὴ ἀπαλλοτρίωση τμημάτων ἰδιοκτησίας :

α) Ἀντωνίου Καλλιβρούση, ἐκτάσεως 805,02 Μ2 καὶ σταύλων συνολικοῦ ὄγκου 73,54 Μ3 καὶ

β) Νικολάου καὶ Κωνσταντίνου Κουμαριανοῦ ἐκτάσεως 1.739,45 Μ2 ὅπως ἐμφανίζονται στὸ σχετικὸ τοπογραφικὸ διάγραμμα καὶ κτηματολογικὸ πίνακα προκειμένου νὰ καταστεῖ ἄρτιο τὸ δημοτικὸ οἰκόπεδο στὸ ὁποῖο ἀνεγείρονται τὰ δημοτικὰ σφαγεῖα καὶ ἐκδοθεῖ ἁρμοδίως ἄδεια ἠλεκτροδοτήσεως ἀπὸ τὴ ΔΕΗ.

Ἡ ἀνωτέρω ἀπαλλοτρίωση γίνεται ὑπὲρ τοῦ Δήμου Ἄνδρου, ἡ δὲ ἀποζημίωση θὰ βαρύνει τὸν ἀνωτέρω Ὀργανισμὸ καὶ θὰ καταβληθεῖ στοὺς δικαιούχους σύμφωνα μὲ τὶς διατάξεις τοῦ Ν.Δ. 797/71 χωρὶς νὰ ἀποκλείεται καὶ ὁ καθορισμὸς αὐτῆς μὲ συμβιβασμό.

Ἡ ἀπόφαση αὐτὴ νὰ δημοσιευθεῖ στὴν Ἐφημερίδα τῆς Κυβερνήσεως.

Ἑρμούπολις, 10 Ὀκτωβρίου 1980

Ὁ Νομάρχης
ΑΘΑΝΑΣΙΟΣ ΔΑΛΚΑΦΟΥΚΗΣ

ΑΠΟ ΤΟ ΕΘΝΙΚΟ ΤΥΠΟΓΡΑΦΕΙΟ